

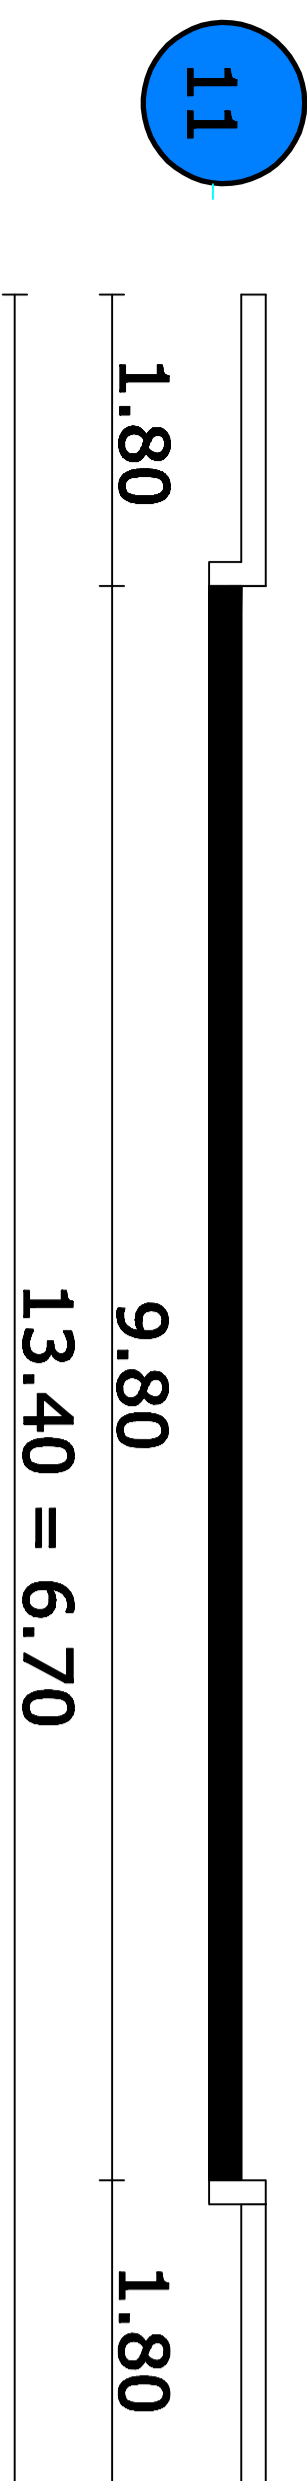
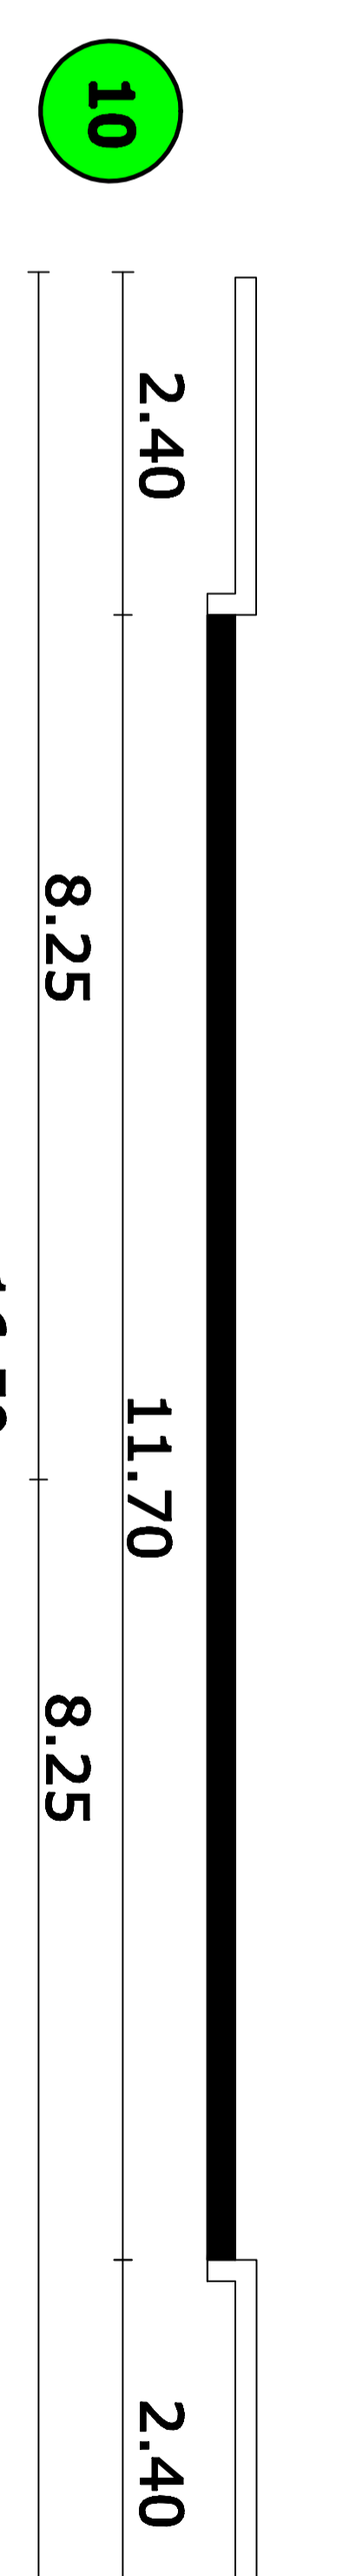
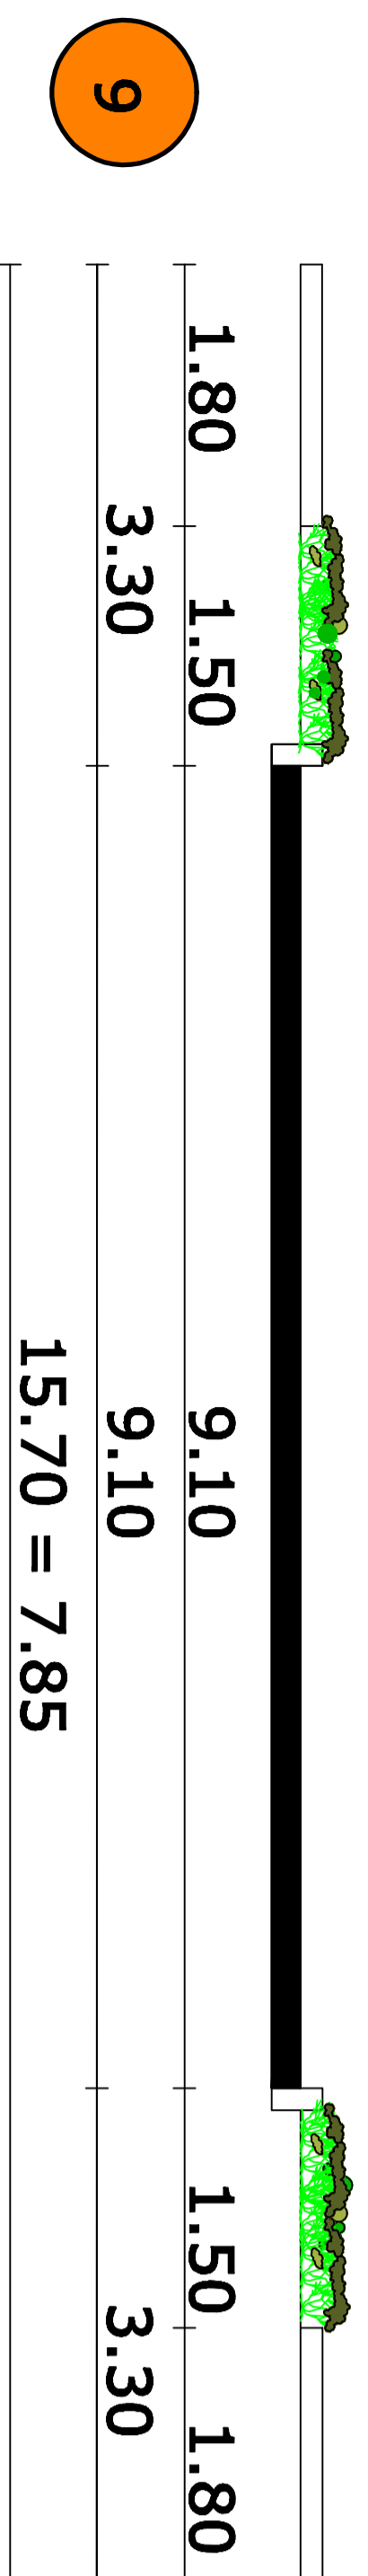
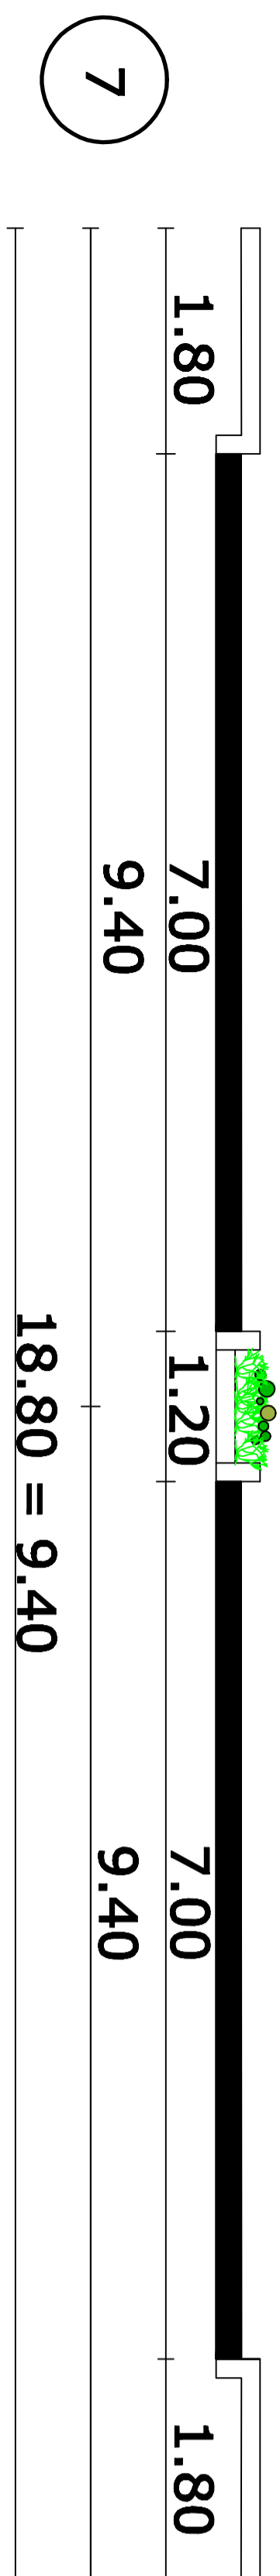
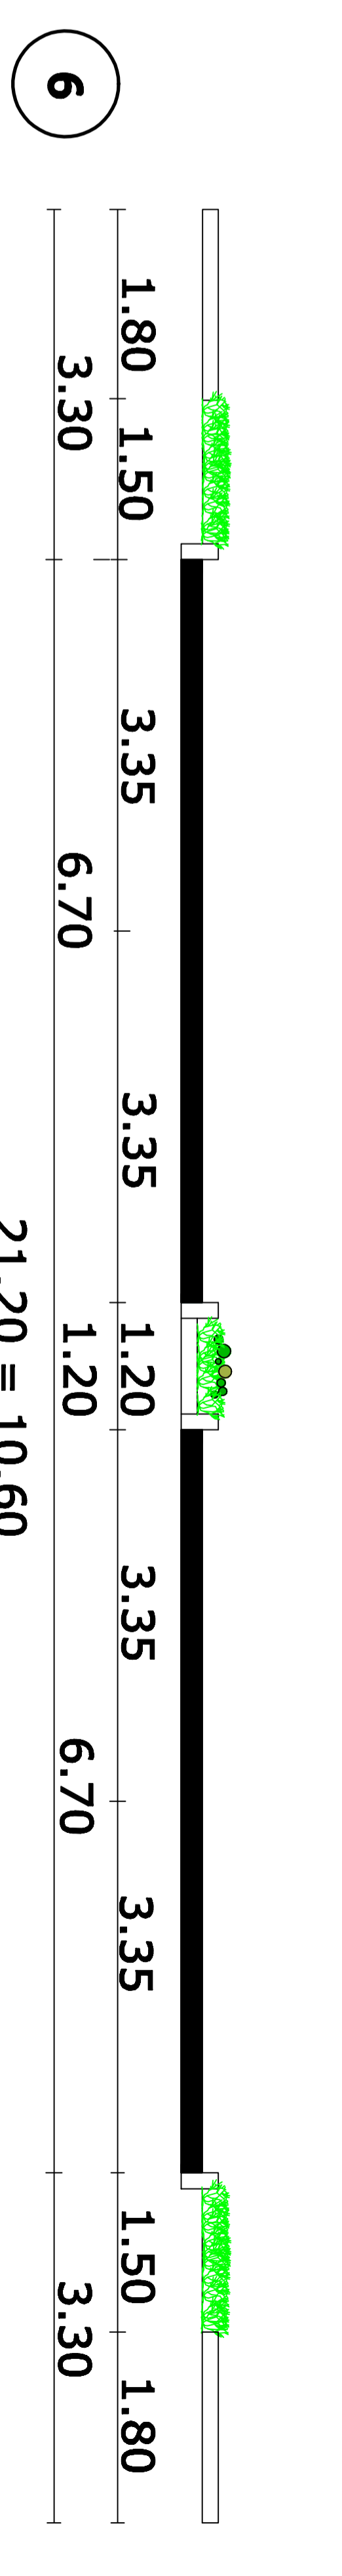
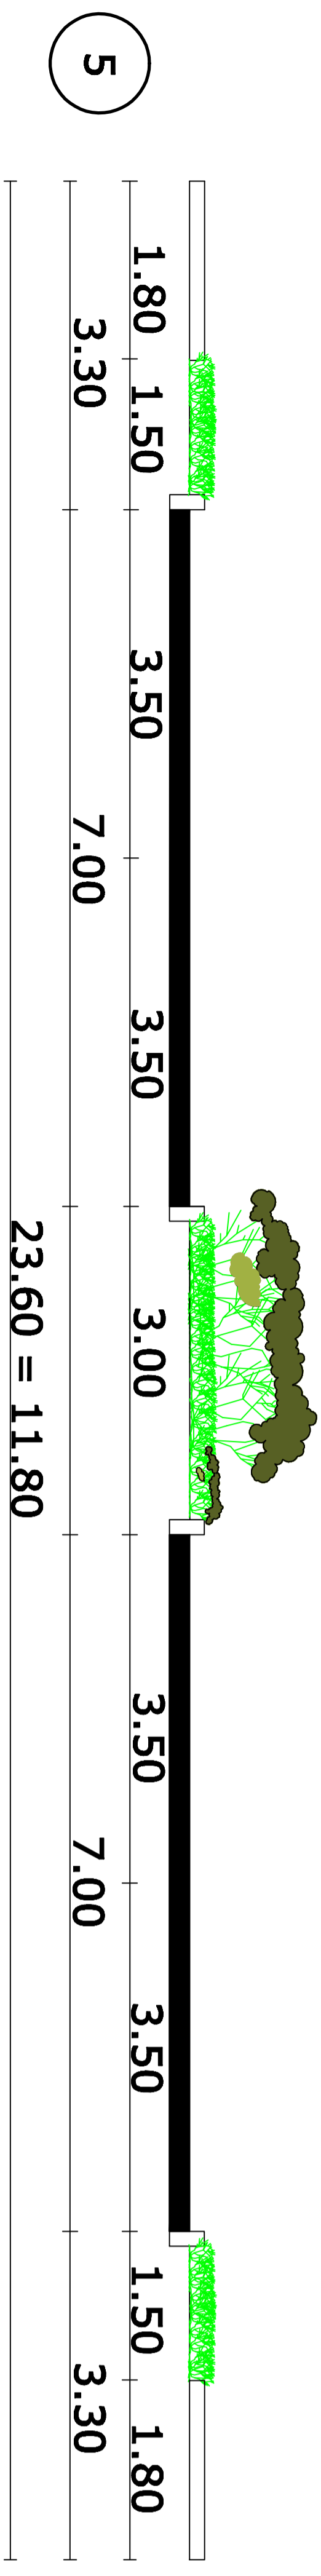
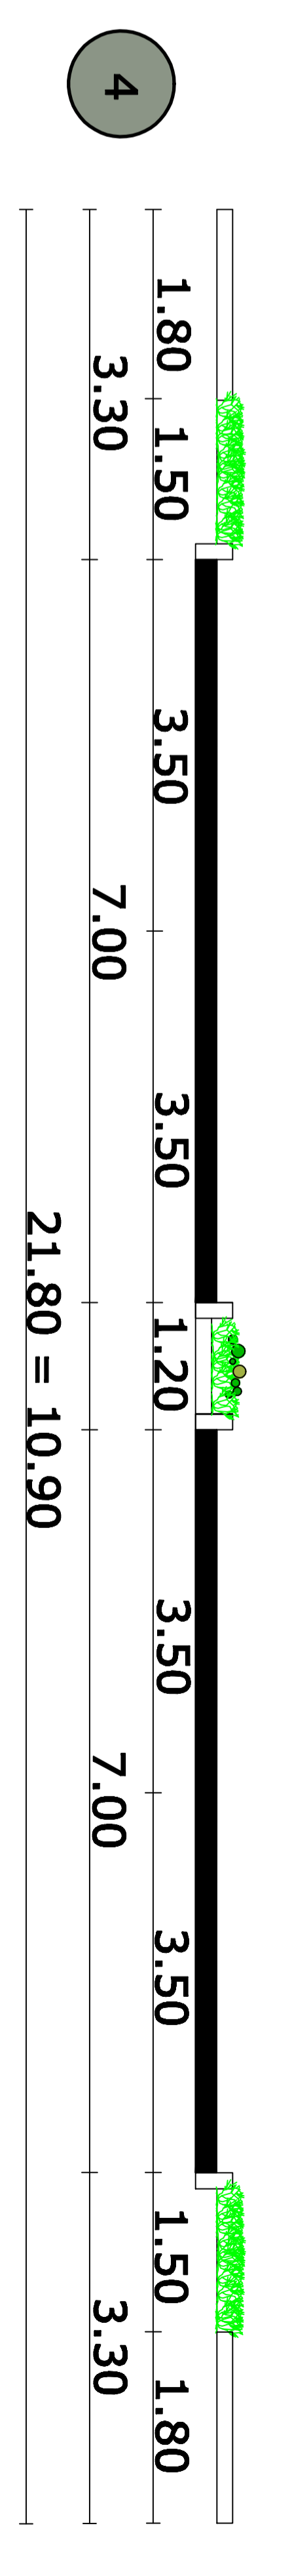
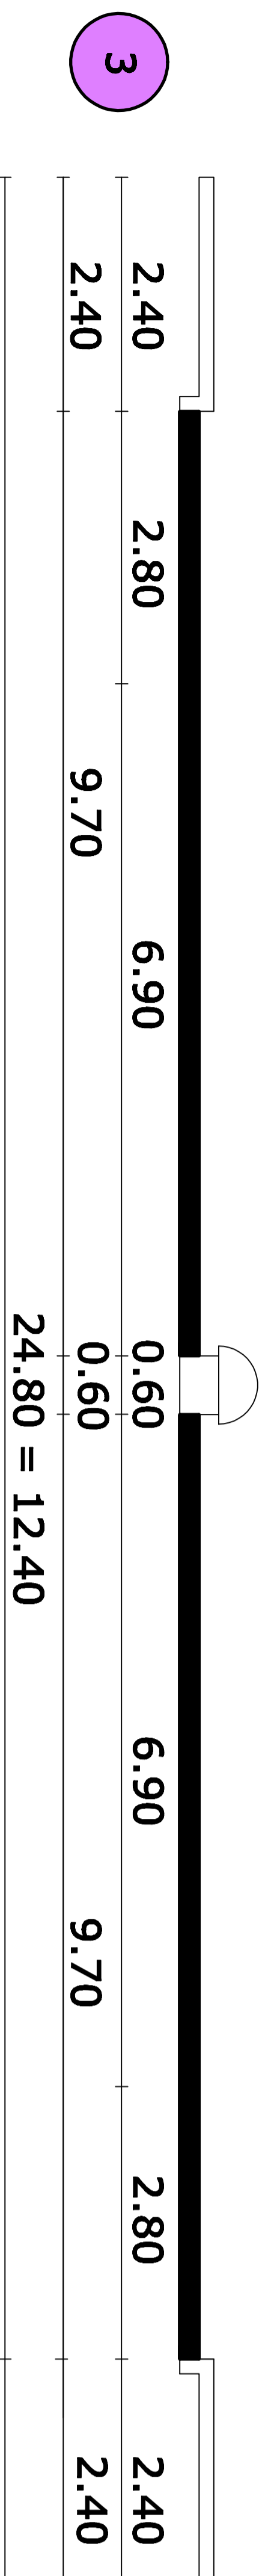


SECCIONES TRANSVERSALES

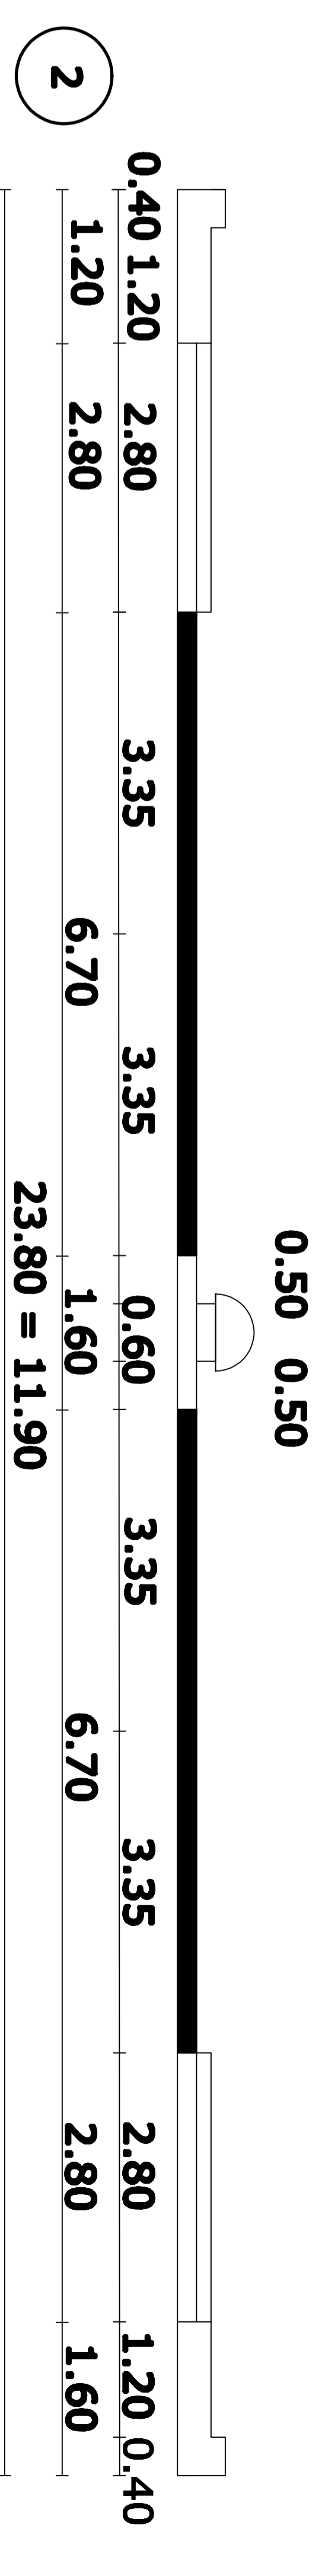

**SECCIONES PARA SER
APLICADAS A LA VITALIDAD
LOCAL**

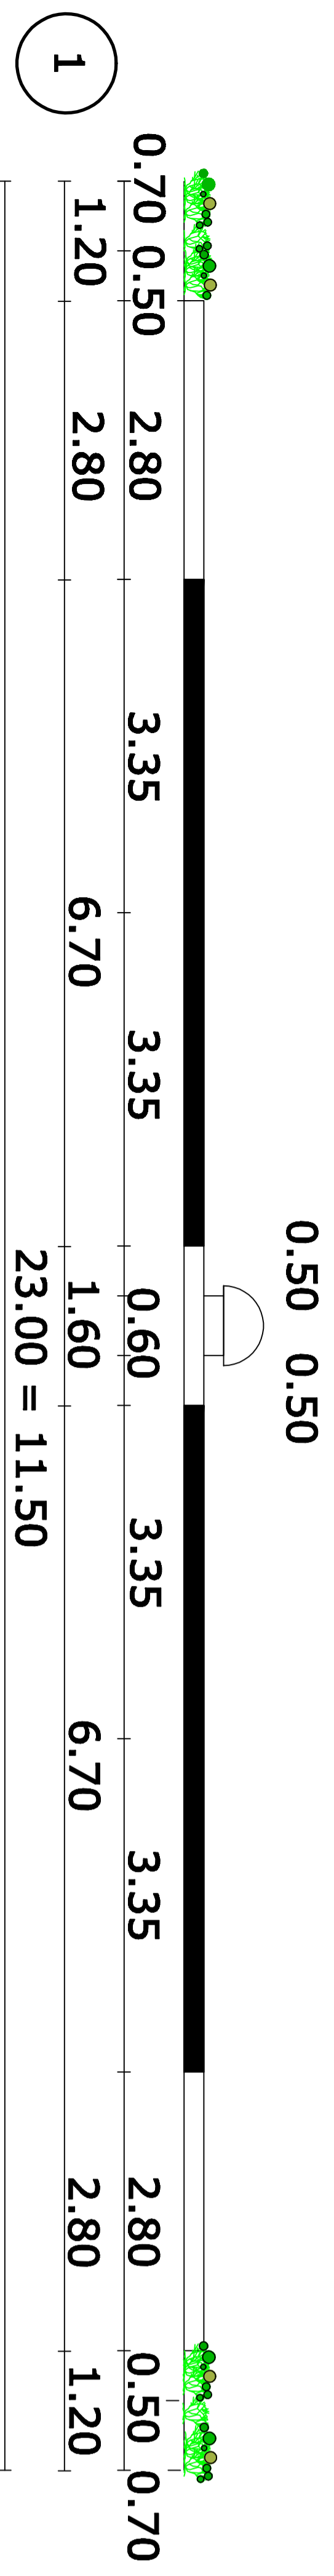